N39 120 070

Floor plan

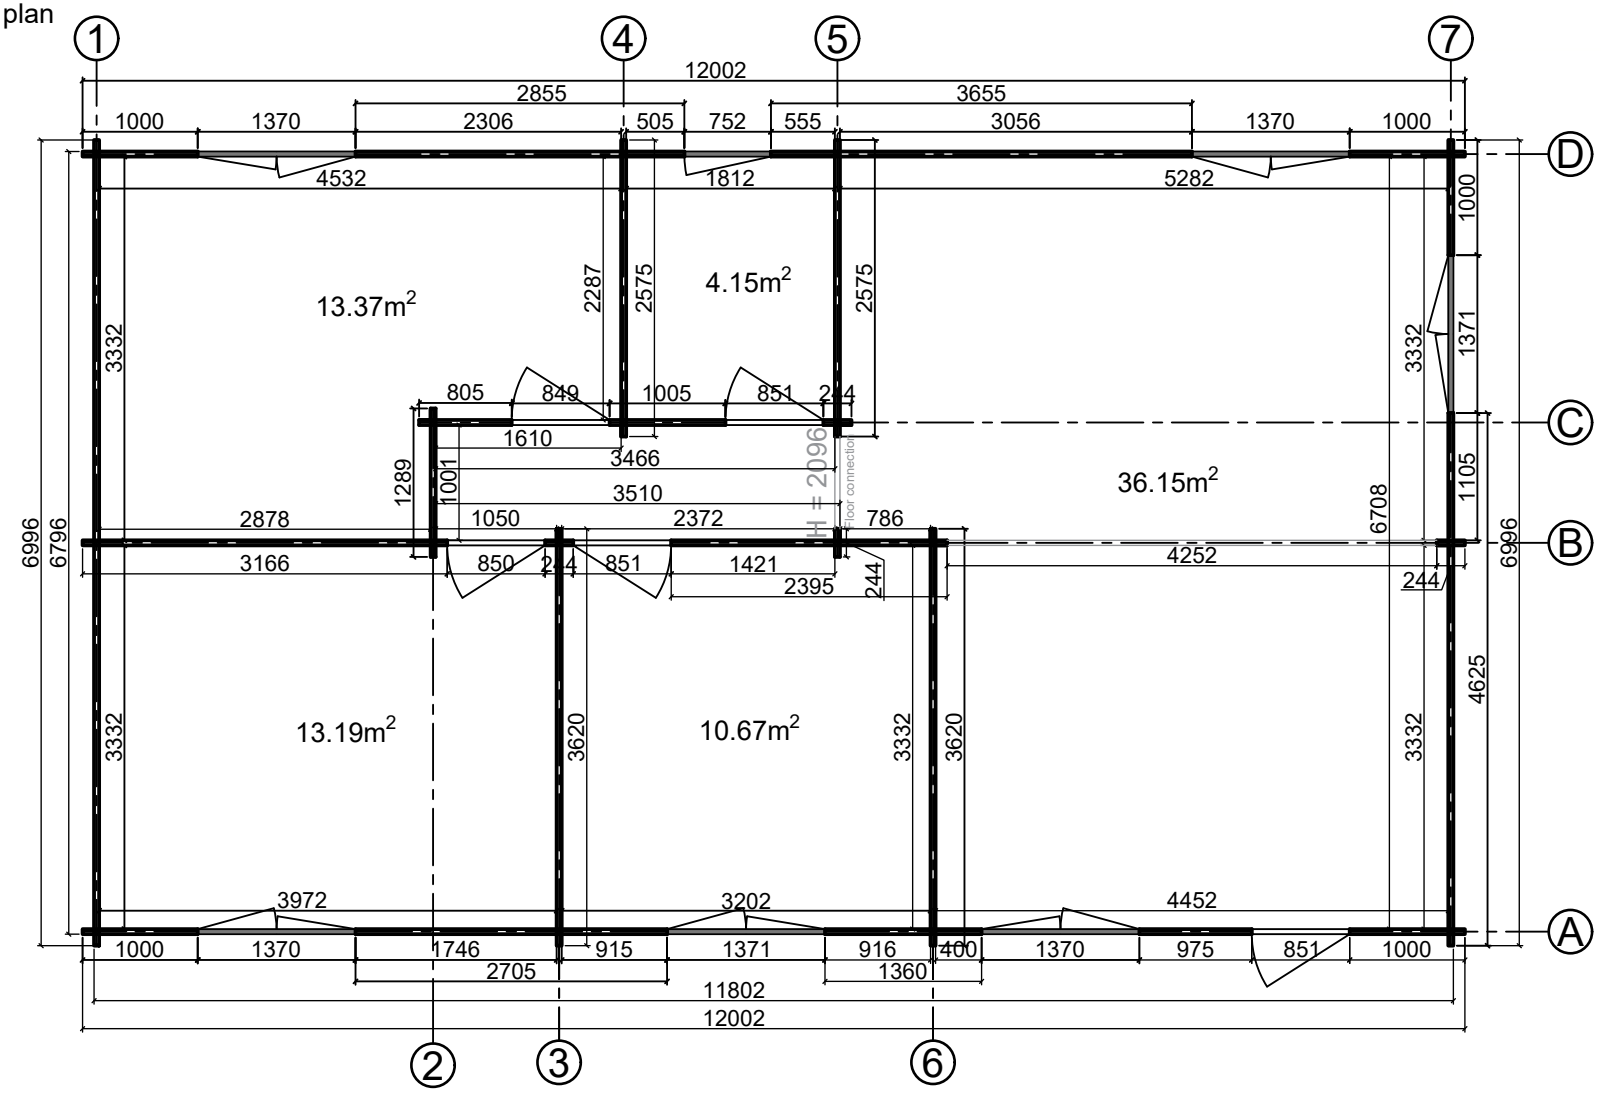

CODE	**G1**	**G064**	**W1**	**W3**
SIZE/mm	850x1940	850x2090	750x1030	1370x1030
QUANTITY	**1**	**4**	**1**	**6**
LEFT/RIGHT	**0/1**	**3/1**	**0/1**	**3/3**

CABIN SPECIFICATION

WALL LOG:	44mm
SIZE (m):	12x7
SIDE WALL HEIGHT :	2293 mm
RIDGE HEIGHT:	3194mm
FLOOR AREA m^2:	77.53
ROOF AREA m^2:	94.75
FLOOR BOARDS mm:	19

N39 120 070

Base plan

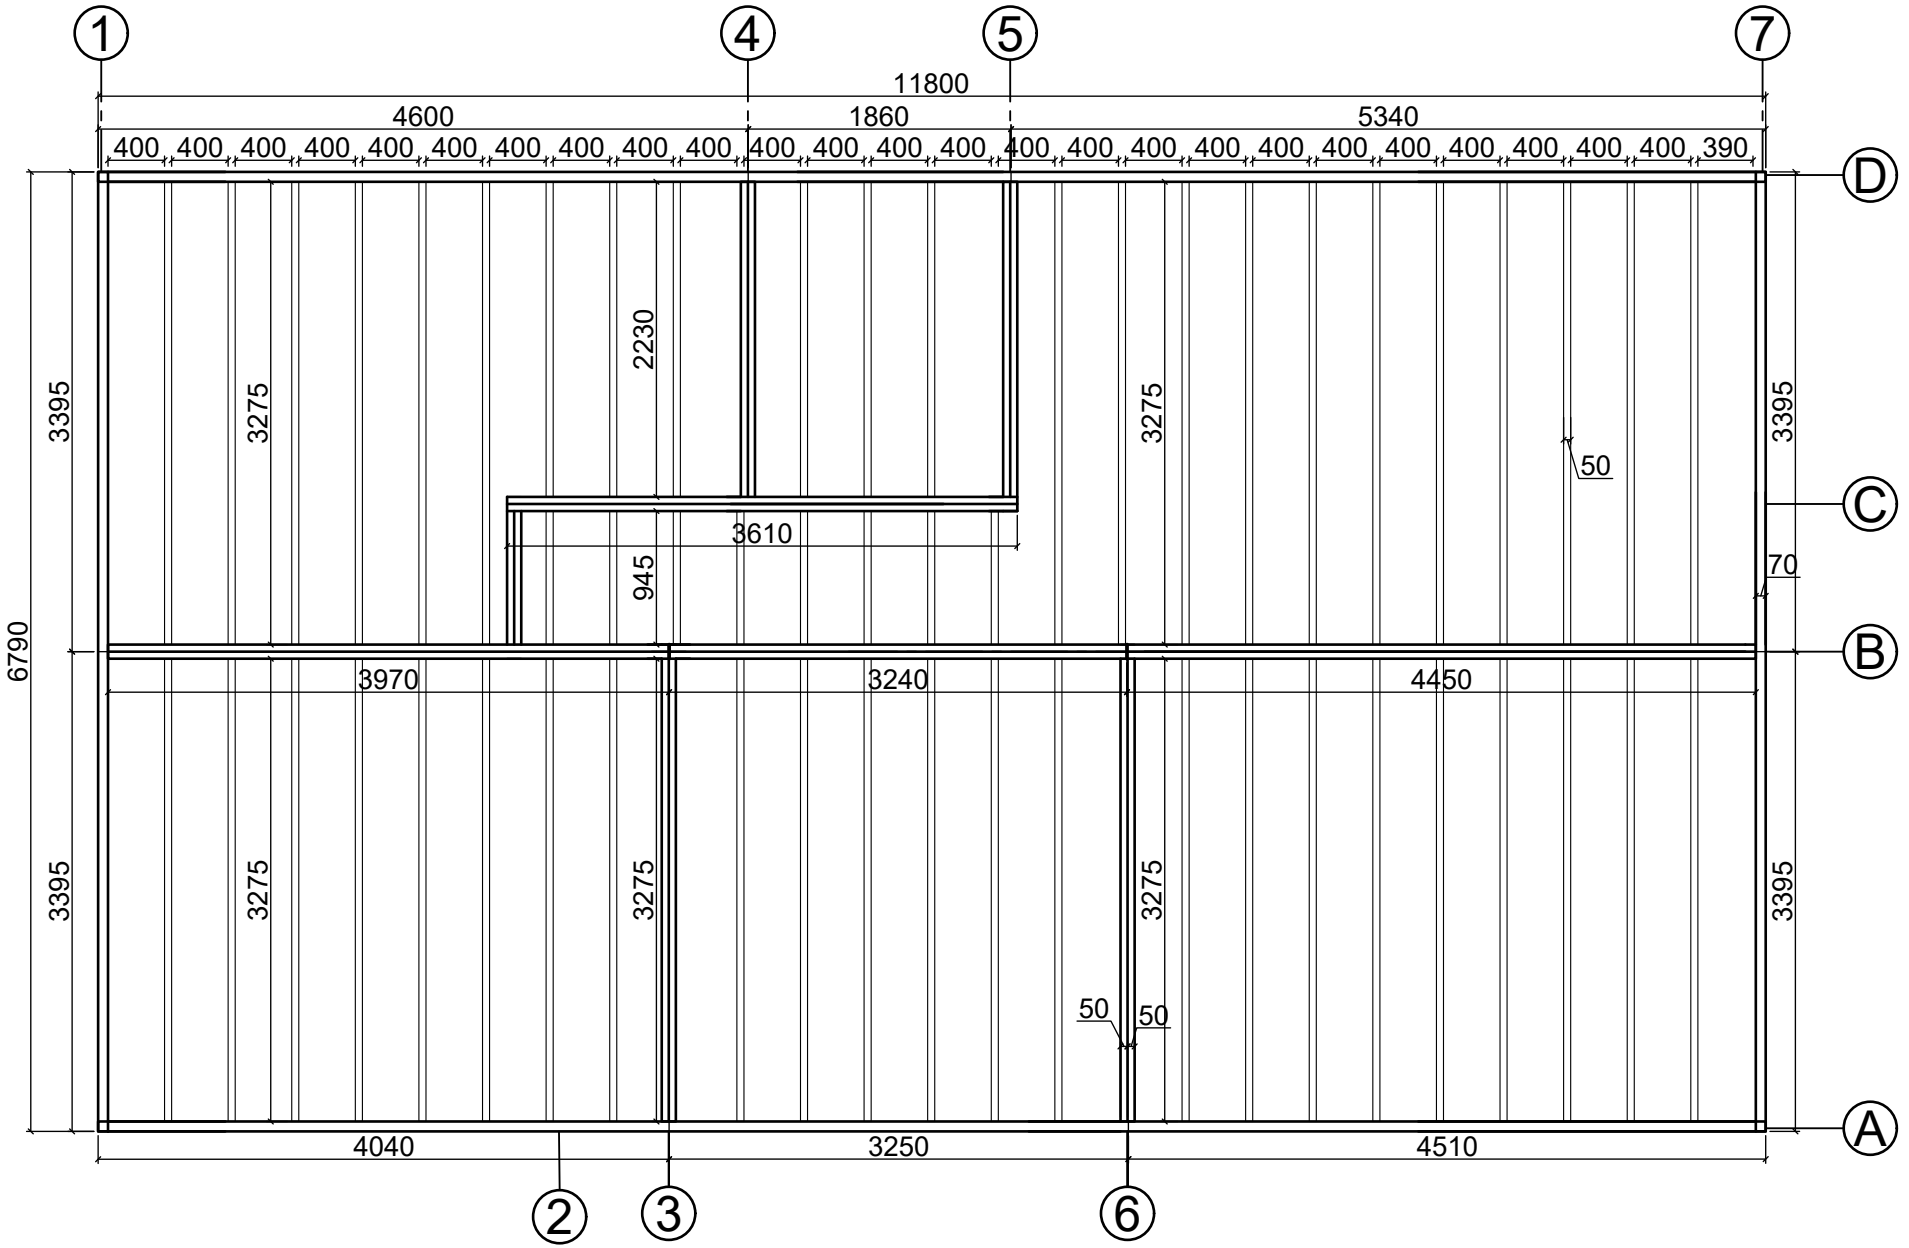

N39 120 070

Axis A

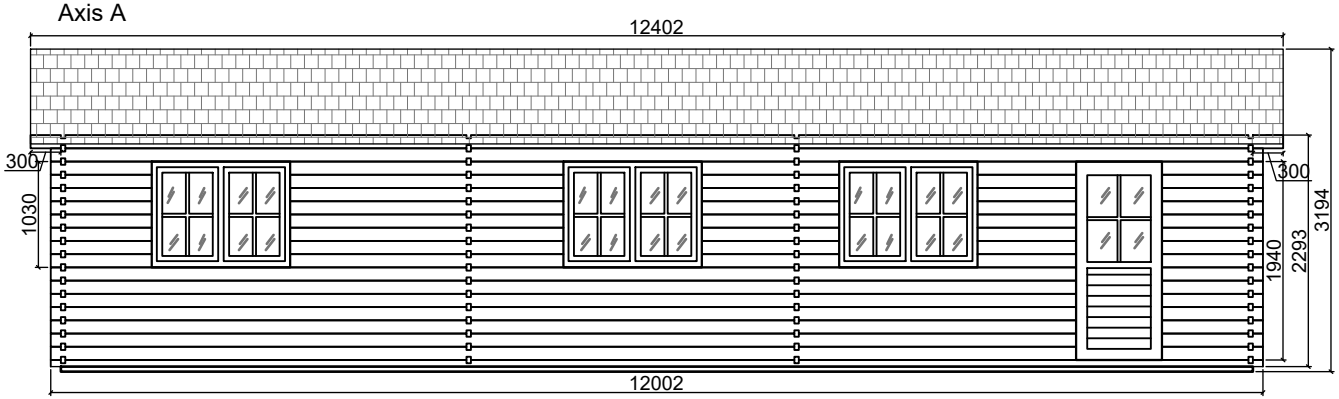

Axis 1

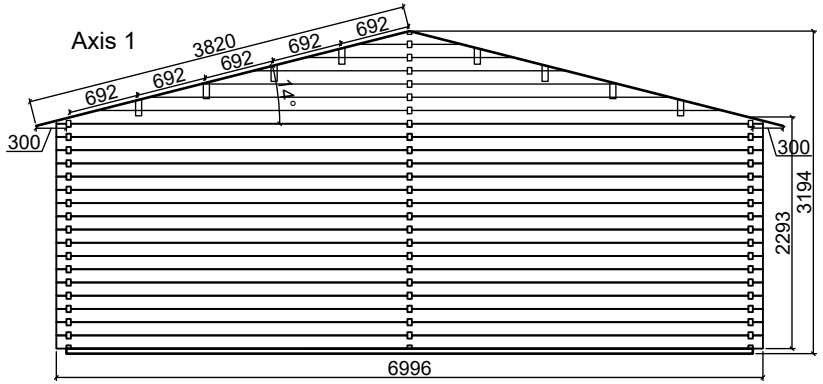

Axis D

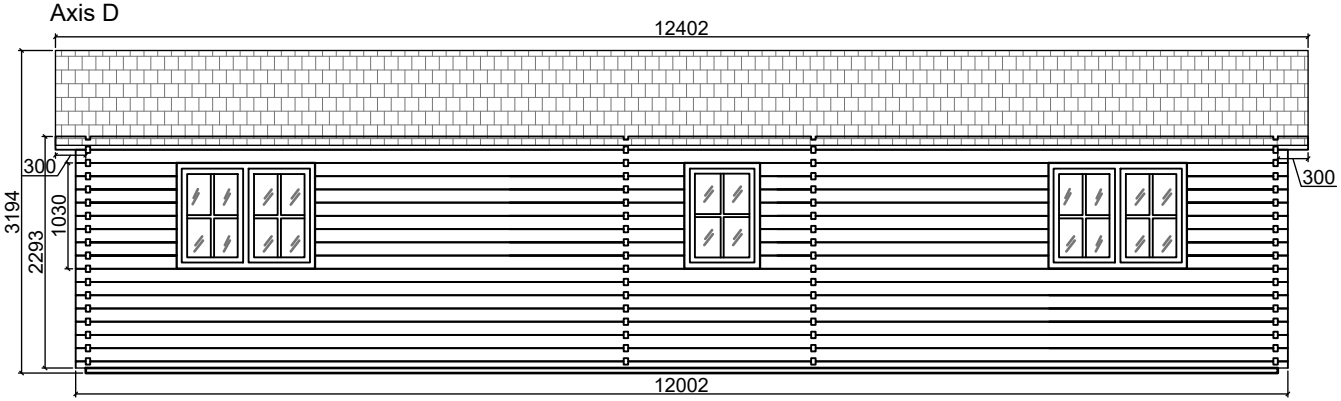

Axis 7

